



RZUT KONDYGNACJI PODZIEMNEJ
 skala 1:250

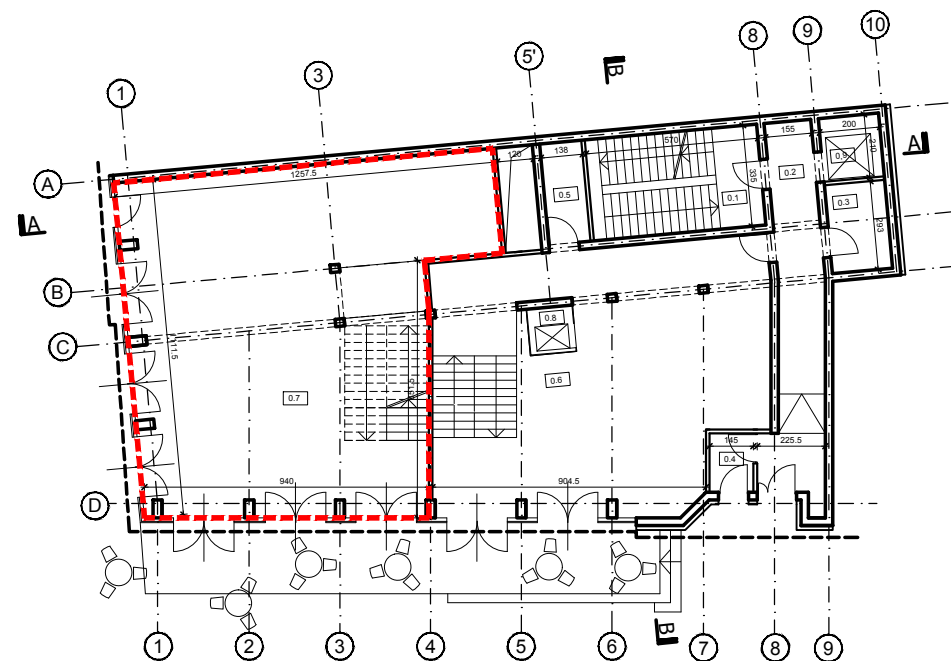

RZUT PARTERU
 skala 1:250

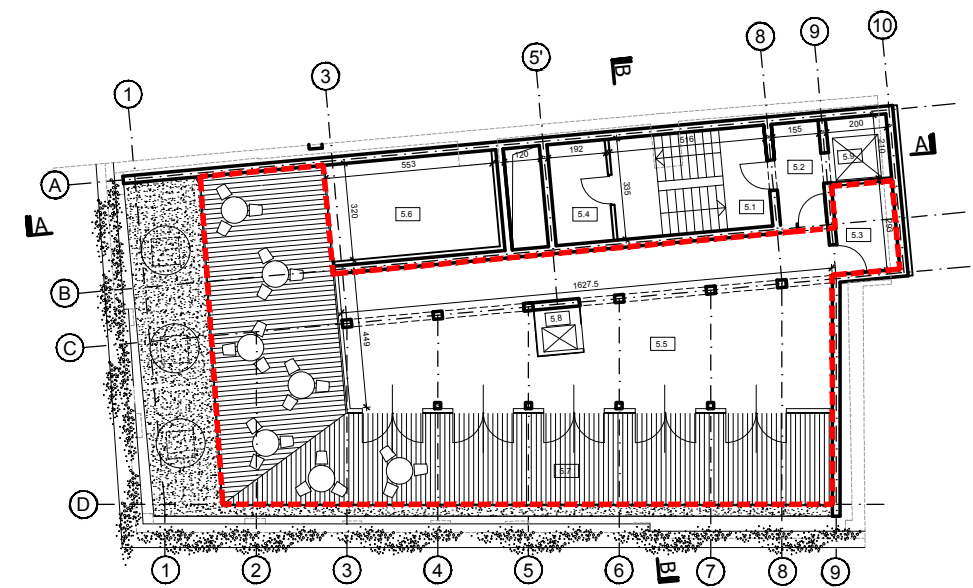

RZUT PIĘTRA 5
 skala 1:250



POWIERZCHNIA NAJMU
 KONDYGNACJA
 PODZIEMNA - 235,53m²
 PARTER - 121,14m²
 PIĘTRO 5 - 183,16m²

POWIERZCHNIA NAJMU
557,83m²

FAZA PROJEKTU
KONCEPCJA

KARTA LOKALU
KL_10