


RZUT KONDYGNACJI PODZIEMNEJ
 skala 1:200



RZUT PARTERU
 skala 1:200

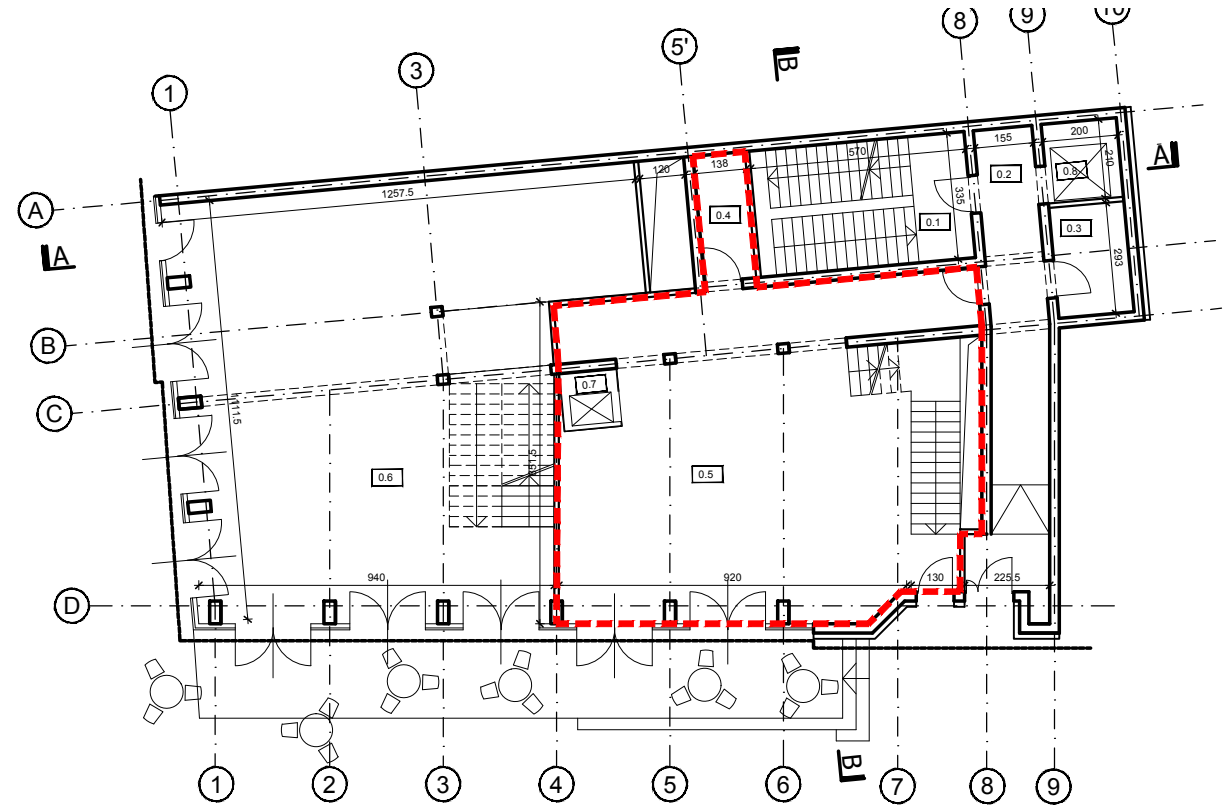

POWIERZCHNIA NAJMU
 KONDYGNACJA
 PODZIEMNA - 234,73m²
 PARTER - 87,36m²

POWIERZCHNIA NAJMU
322,09m²

FAZA PROJEKTU
KONCEPCJA

KARTA LOKALU
KL_11_W2

EMBEA

KONCEPCJA PRZEBUDOWY I NADBUDOWY BUDYNKU USŁUGOWEGO
 W KATOWICACH PRZY UL. MARIACKIEJ 10

EMBEA Pracownia Projektowa
 ul. Gliwicka 204 40-860 Katowice
 tel/fax +48 32 7822653 www.embea.pl

Katowice 05.2017
ALL RIGHTS RESERVED