


**RZUT PARTERU**  
skala 1:200



**RZUT PIĘTRA 5**  
skala 1:200

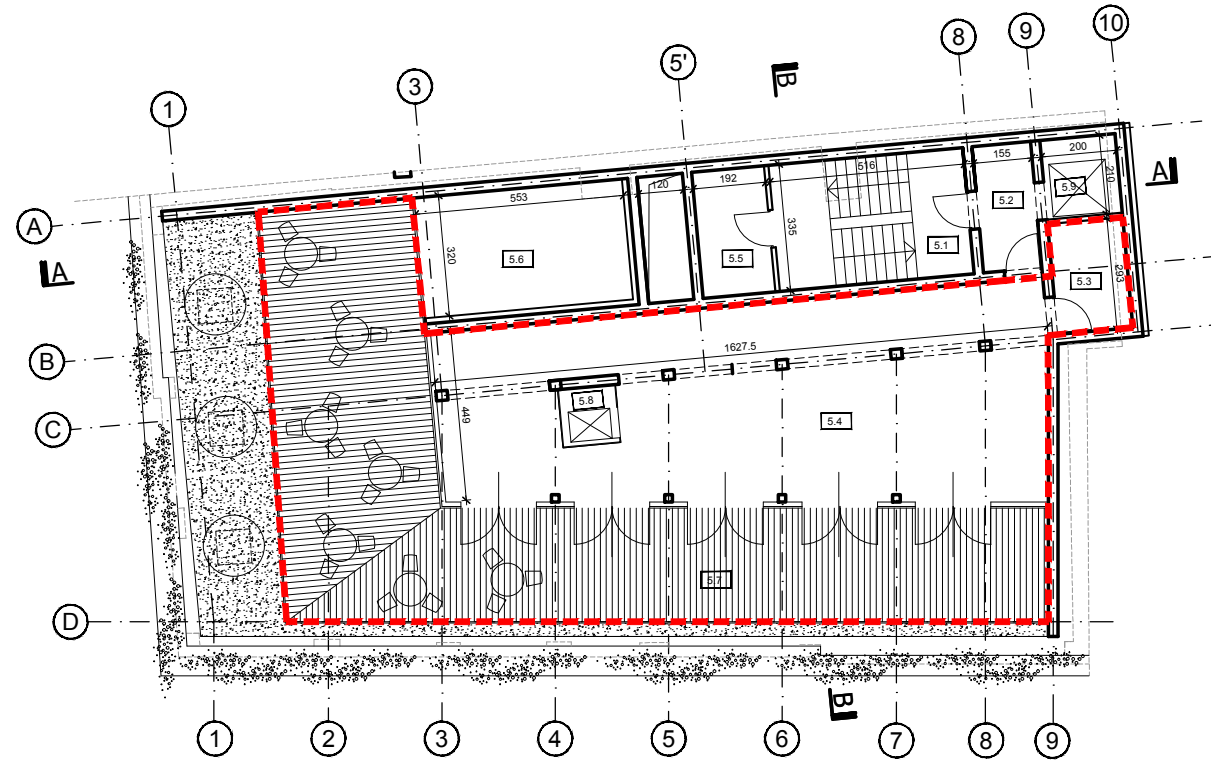

POWIERZCHNIA NAJMU  
PARTER - 209,43m<sup>2</sup>  
PIĘTRO - 183,16m<sup>2</sup>

POWIERZCHNIA NAJMU  
**392,59m<sup>2</sup>**

FAZA PROJEKTU  
**KONCEPCJA**

KARTA LOKALU  
**KL\_12\_W2**