




RZUT PIĘTRA 1
skala 1:250

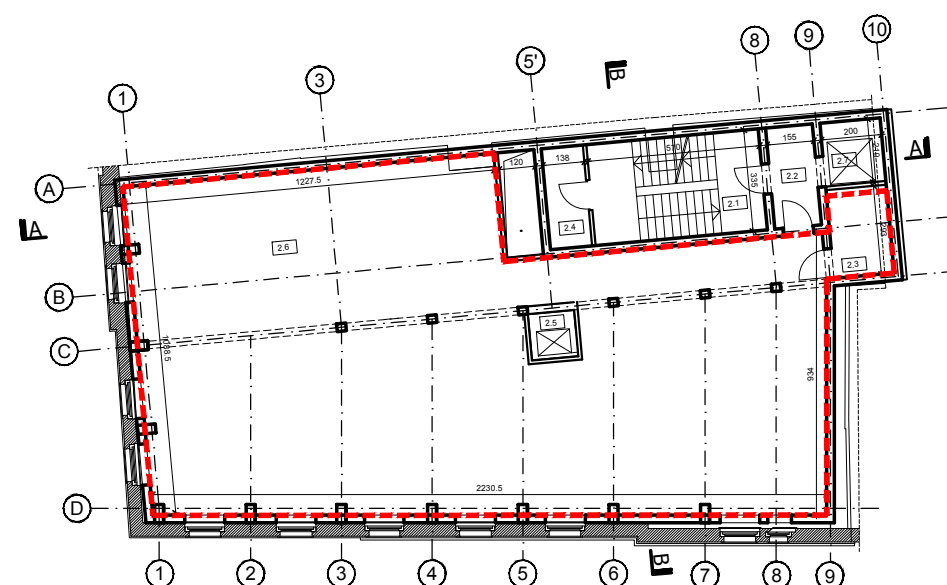


RZUT PIĘTRA 2
skala 1:250

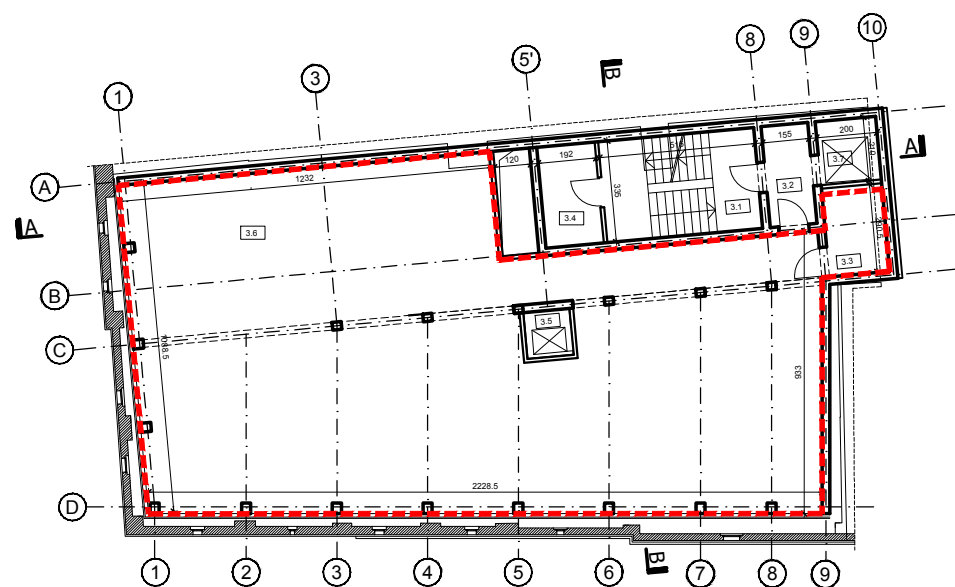


RZUT PIĘTRA 3
skala 1:250

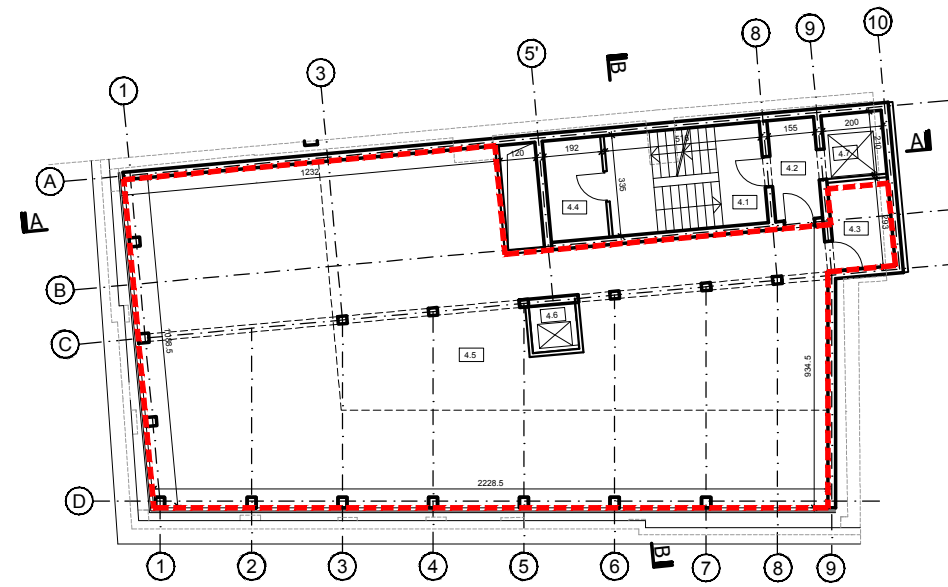

RZUT PIĘTRA 4
skala 1:250

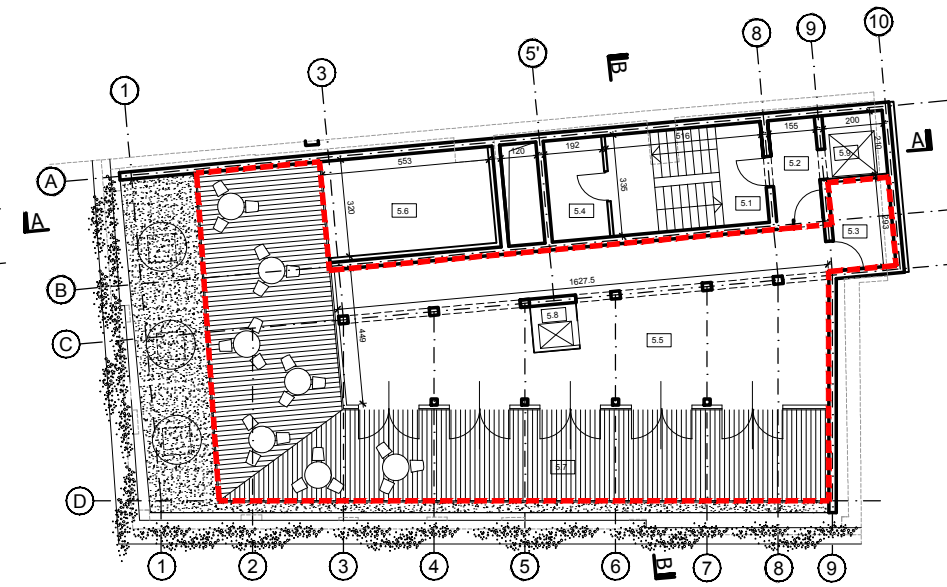

RZUT PIĘTRA 5
skala 1:250

	POWIERZCHNIA NAJMU
	PIĘTRO 1 -236,51m ²
	PIĘTRO 2 -236,51m ²
	PIĘTRO 3 -236,51m ²
	PIĘTRO 4 -236,51m ²
	PIĘTRO 5 -183,16m ²

POWIERZCHNIA NAJMU
1129,20m²

FAZA PROJEKTU
KONCEPCJA

KARTA LOKALU
KL_13