




**RZUT PIĘTRA 2**  
skala 1:250

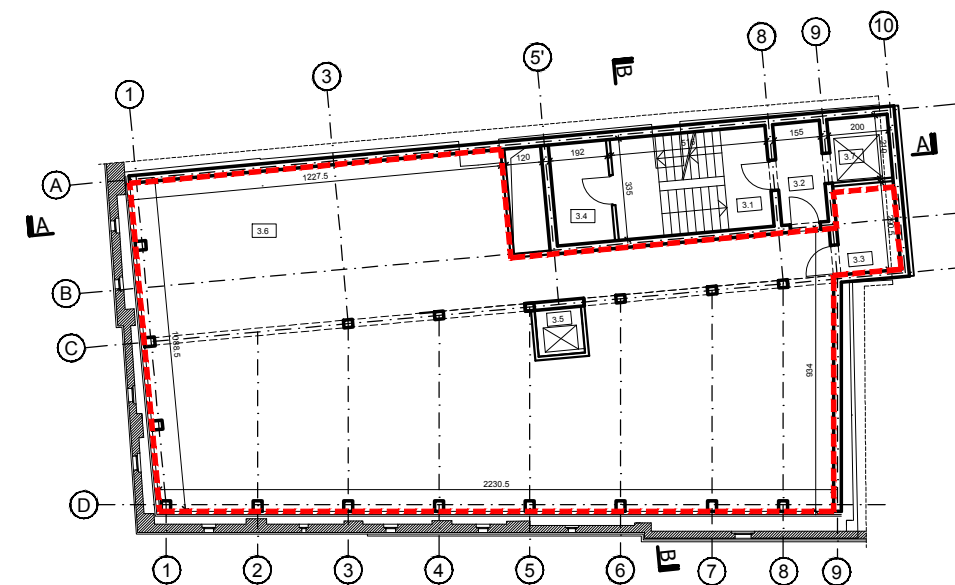

**RZUT PIĘTRA 3**  
skala 1:250

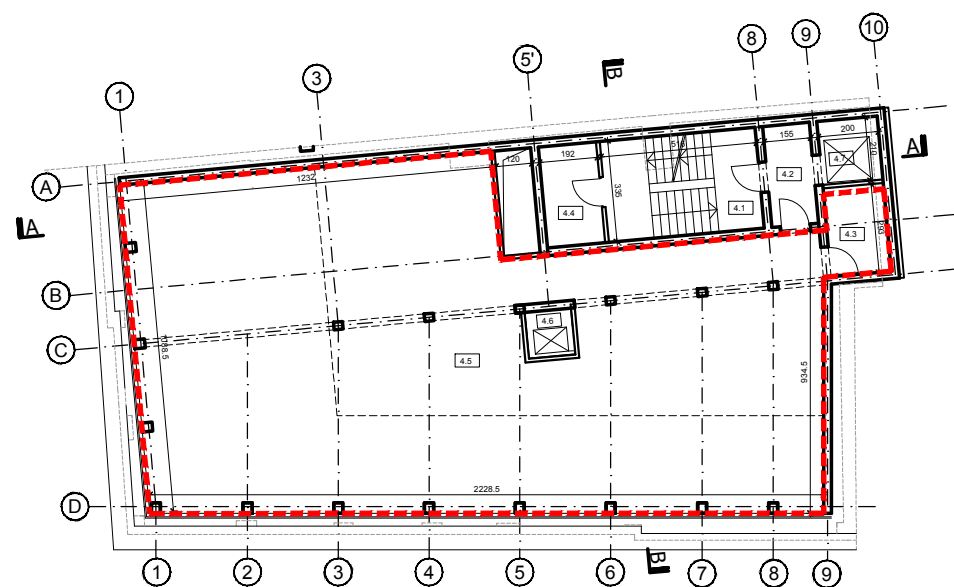

**RZUT PIĘTRA 4**  
skala 1:250

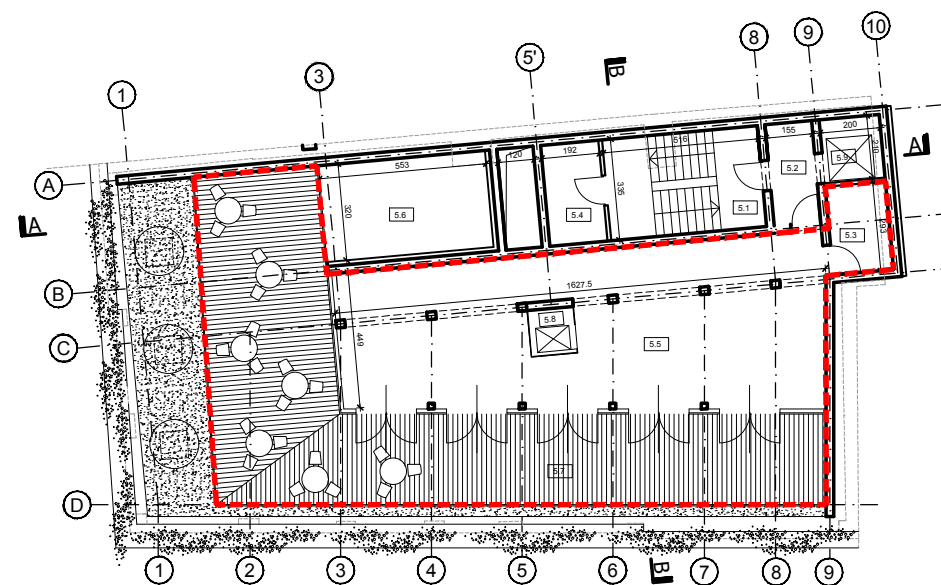

**RZUT PIĘTRA 5**  
skala 1:250



POWIERZCHNIA NAJMU  
PIĘTRO 2 -236,51m<sup>2</sup>  
PIĘTRO 3 -236,51m<sup>2</sup>  
PIĘTRO 4 -236,51m<sup>2</sup>  
PIĘTRO 5 -183,16m<sup>2</sup>

POWIERZCHNIA NAJMU  
**892,69m<sup>2</sup>**

FAZA PROJEKTU  
**KONCEPCJA**

KARTA LOKALU  
**KL\_15**