




RZUT KONDYGNACJI PODZIEMNEJ
skala 1:250

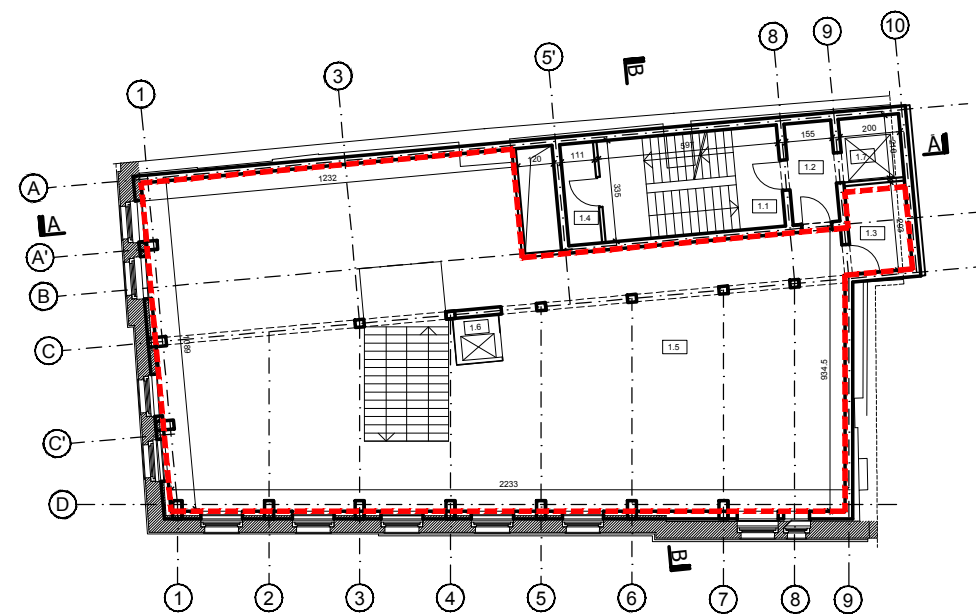

RZUT PIĘTRA 1
skala 1:250

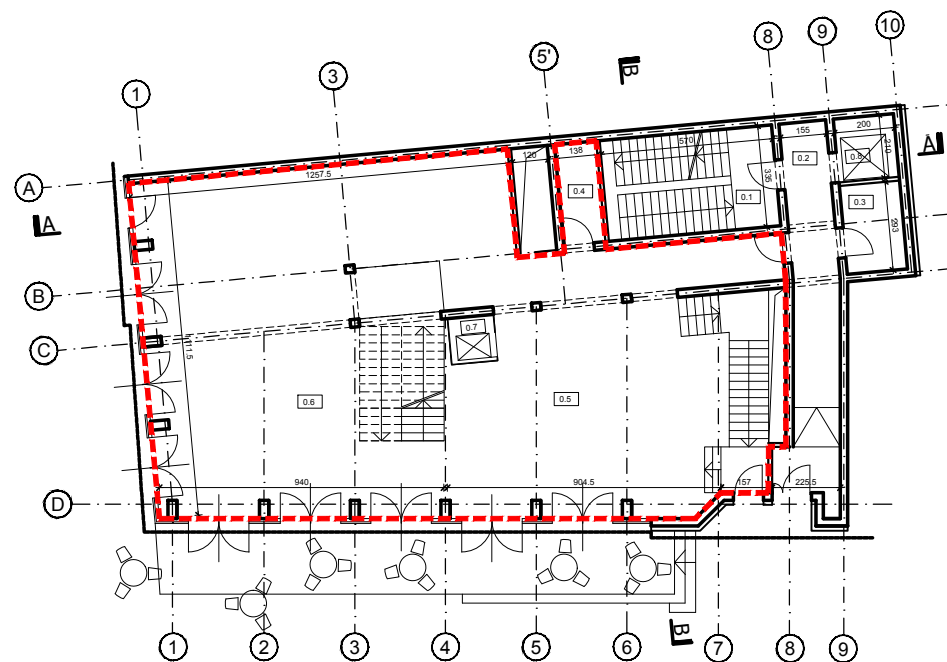

RZUT PARTERU
skala 1:250

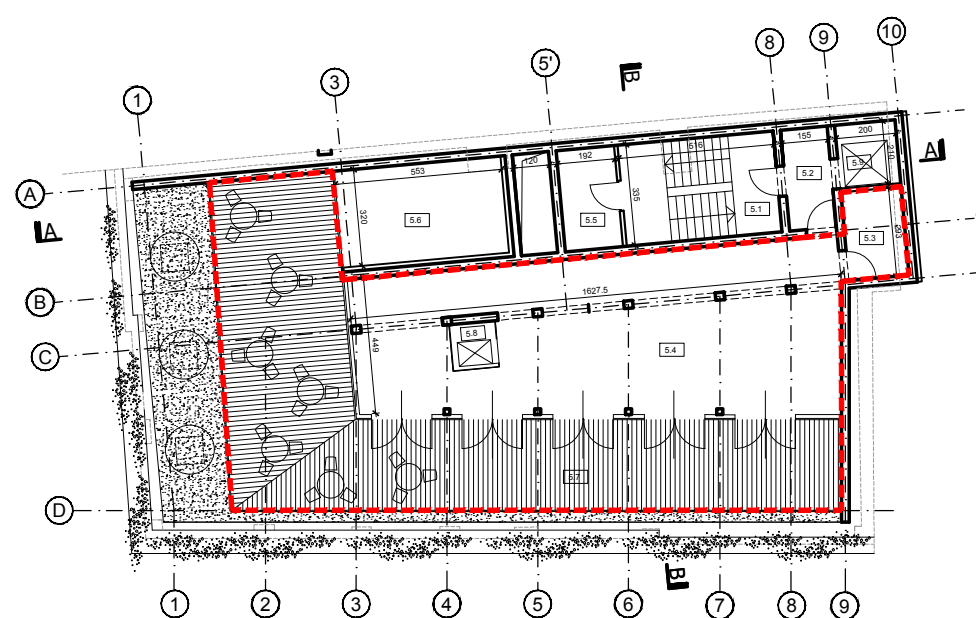

RZUT PIĘTRA 5
skala 1:250



POWIERZCHNIA NAJMU
KONDYGNACJA
PODZIEMNA - 234,73m²
PARTER - 209,43m²
PIĘTRO 1 - 220,30m²
PIĘTRO 5 - 183,16m²

POWIERZCHNIA NAJMU
847,62m²

FAZA PROJEKTU
KONCEPCJA

KARTA LOKALU
KL_1_W2

EMBEA

KONCEPCJA PRZEBUDOWY I NADBUDOWY BUDYNKU USŁUGOWEGO
W KATOWICACH PRZY UL. MARIACKIEJ 10

EMBEA Pracownia Projektowa
ul. Gliwicka 204 40-860 Katowice
tel/fax +48 32 7822653 www.embea.pl

Katowice 05.2017
ALL RIGHTS RESERVED