


RZUT PIĘTRA 2
skala 1:200



RZUT PIĘTRA 3
skala 1:200

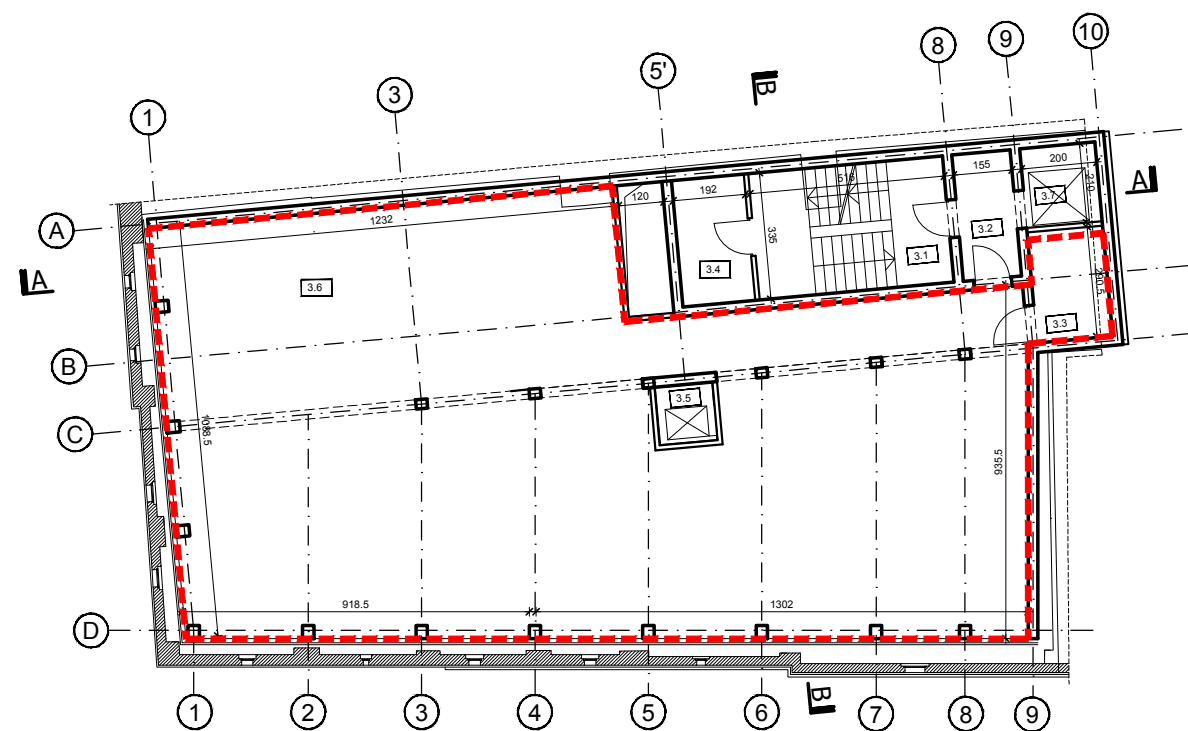

POWIERZCHNIA NAJMU
PIĘTRO 2 -236,51m²
PIĘTRO 3 -236,51m²

POWIERZCHNIA NAJMU
473,02m²

FAZA PROJEKTU
KONCEPCJA

KARTA LOKALU
KL_20

EMBEA

KONCEPCJA PRZEBUDOWY I NADBUDOWY BUDYNKU USŁUGOWEGO
W KATOWICACH PRZY UL. MARIACKIEJ 10

EMBEA Pracownia Projektowa
ul. Gliwicka 204 40-860 Katowice
tel/fax +48 32 7822653 www.embea.pl

Katowice 05.2017
ALL RIGHTS RESERVED