


RZUT PARTERU
skala 1:200

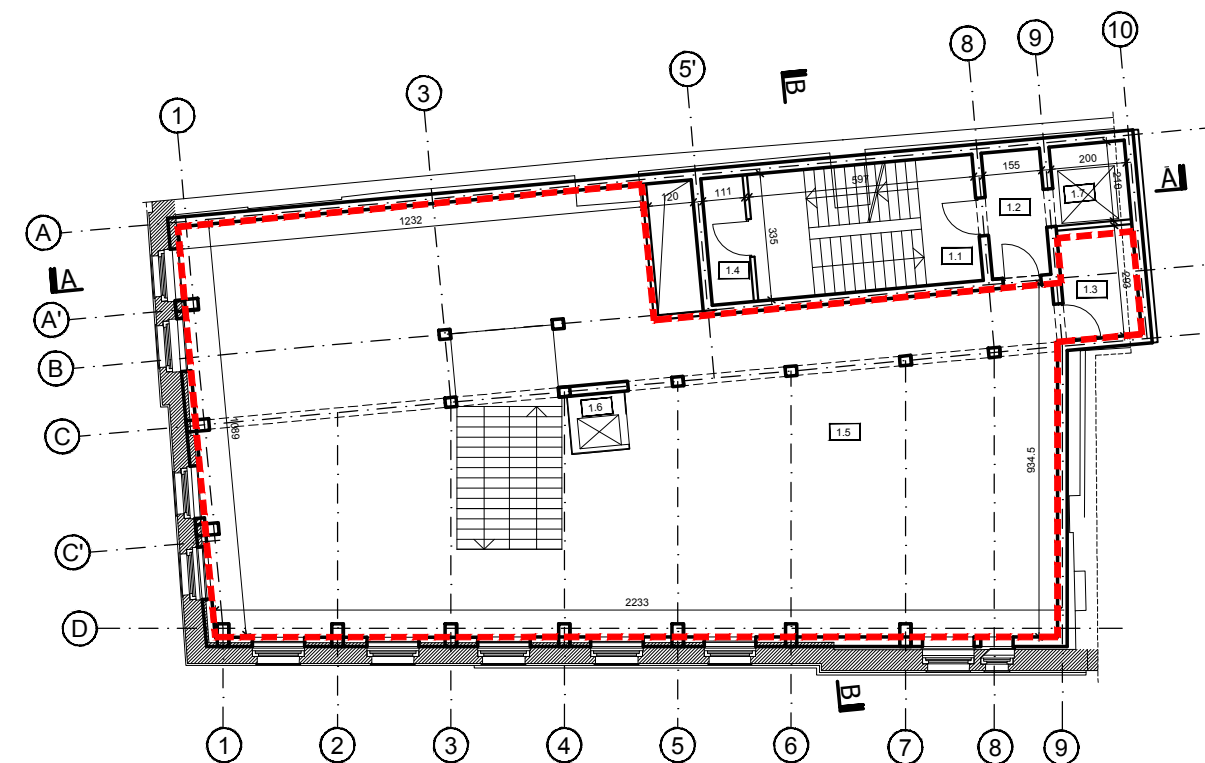

RZUT PIĘTRA 1
skala 1:200



POWIERZCHNIA NAJMU
PARTER - 210,18m²
PIĘTRO 1 - 220,30m²

POWIERZCHNIA NAJMU
430,48m²

FAZA PROJEKTU
KONCEPCJA

KARTA LOKALU
KL_6_W2