


**RZUT KONDYGNACJI PODZIEMNEJ**  
skala 1:200



**RZUT PIĘTRA 5**  
skala 1:200

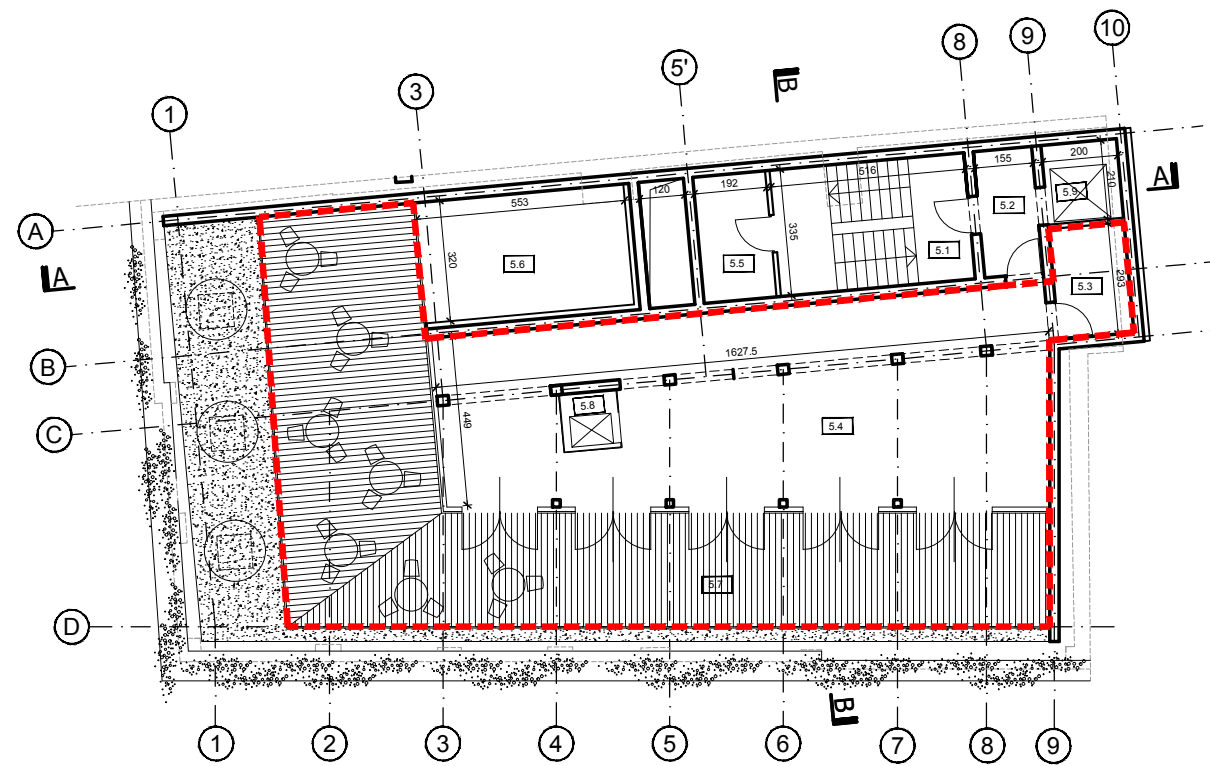

POWIERZCHNIA NAJMU  
KONDYGNACJA  
PODZIEMNA - 234,73m<sup>2</sup>  
PIĘTRO 5 - 183,16m<sup>2</sup>

POWIERZCHNIA NAJMU  
**419,89m<sup>2</sup>**

FAZA PROJEKTU  
**KONCEPCJA**

KARTA LOKALU  
**KL\_7\_W2**

**EMBEA**

**KONCEPCJA PRZEBUDOWY I NADBUDOWY BUDYNKU USŁUGOWEGO**  
W KATOWICACH PRZY UL. MARIACKIEJ 10

EMBEA Pracownia Projektowa  
ul. Gliwicka 204 40-860 Katowice  
tel/fax +48 32 7822653 [www.embea.pl](http://www.embea.pl)

Katowice 05.2017  
**ALL RIGHTS RESERVED**