


RZUT PARTERU
skala 1:200



RZUT PIĘTRA 1
skala 1:200

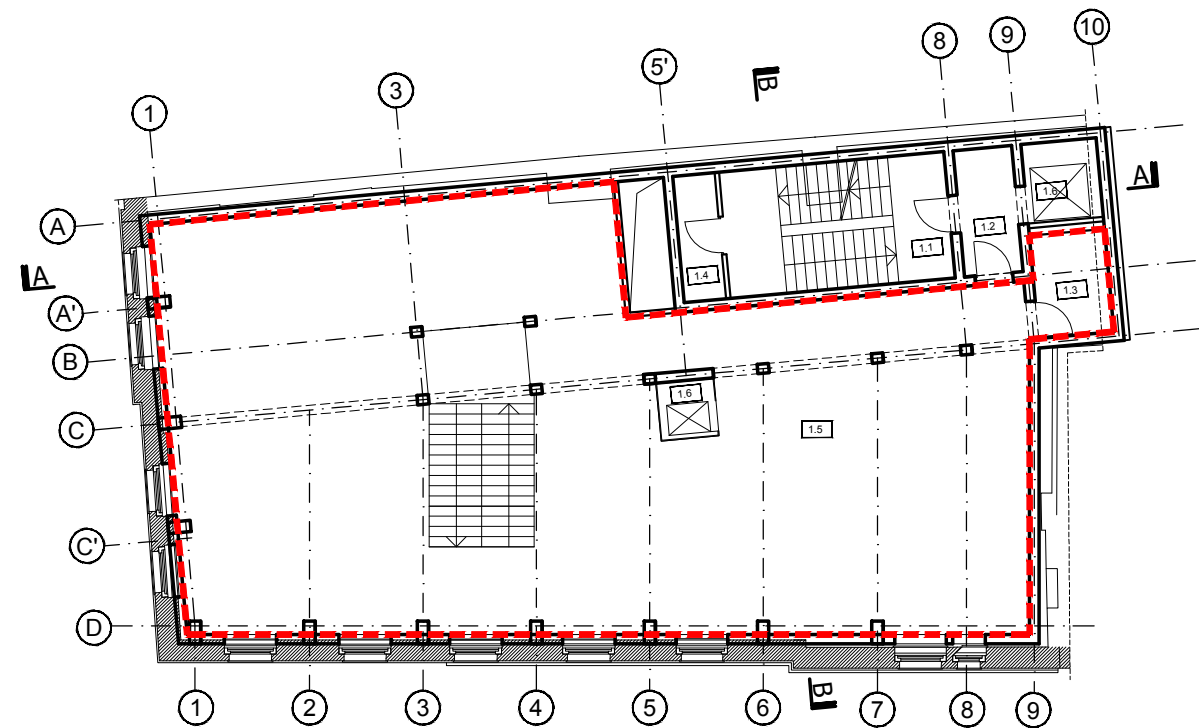

POWIERZCHNIA NAJMU

PARTER - 121,14m²
PIĘTRO 1 - 220,31m²

POWIERZCHNIA NAJMU
341,45m²

FAZA PROJEKTU
KONCEPCJA

KARTA LOKALU
KL_9

EMBEA

KONCEPCJA PRZEBUDOWY I NADBUDOWY BUDYNKU USŁUGOWEGO
W KATOWICACH PRZY UL. MARIACKIEJ 10

EMBEA Pracownia Projektowa
ul. Gliwicka 204 40-860 Katowice
tel/fax +48 32 7822653 www.embea.pl

Katowice 05.2017
ALL RIGHTS RESERVED